



Widmungsverfügung

Widmung der Straße „Birkenweg“, der Verbindung Dünenweg zur Promenade und der Zuwegung zum Bahnhof

Die Stadtverordnetenversammlung hat in ihrer Sitzung am 28.02.2019 beschlossen, die nachstehend benannte Straße und die Gehwege dem öffentlichen Verkehr zu widmen und wie u.a. einzustufen.

<u>Straßenbezeichnung</u>	Gemarkung Neustadt	
	Flur	Flurstück(e)
als Ortsstraße gem. § 3 Abs. 1 Nr. 3a StrWG		
Birkenweg	7	183/14, 196, 197, 200, 201, 204, 205, 206
als beschränkt öffentliche Straße gem. § 3 Abs. 1 Nr. 4b StrWG		
Verbindungsweg Dünenweg zur Promenade	7	289
Zuwegung zum Bahnhof	13	552

Gegen diese Verfügung kann Widerspruch erhoben werden. Er wäre innerhalb eines Monats nach Veröffentlichung dieser Bekanntmachung beim Bürgermeister der Stadt Neustadt in Holstein, - Bauamt -, Kirchhofsallee 2, 23730 Neustadt in Holstein, schriftlich oder zur Niederschrift einzulegen.

Neustadt in Holstein, 04.03.2019

Stadt Neustadt in Holstein
Der Bürgermeister

Auszug aus der Liegenschaftskarte

Maßstab 1: 2000

Gemarkung : Neustadt

Flur : 7

Flurstück : 216

Neustadt in Holstein, 17.10.2018

Stadt Neustadt in Holstein

Der Bürgermeister

Am Markt 1

23730 Neustadt in Holstein



Dieser Auszug ist maschinell erstellt und wird nicht unterschrieben. Auszüge aus der Liegenschaftskarte sind gesetzlich geschützt.

Die Vervielfältigung ist nur für eigene, nichtgewerbliche Zwecke gestattet.

Der Grundriss ist aus einer Karte kleineren Maßstabs erstellt worden. Die Genauigkeit entspricht nur der geometrischen Qualität der ursprünglichen Karte.

Auszug aus der Liegenschaftskarte

Maßstab 1: 2000

Stadt Neustadt in Holstein

Der Bürgermeister

Am Markt 1

Gemarkung : Neustadt

Flur : 7

Flurstück : 290

Neustadt in Holstein, 18.10.2018

23730 Neustadt in Holstein



Dieser Auszug ist maschinell erstellt und wird nicht unterschrieben. Auszüge aus der Liegenschaftskarte sind gesetzlich geschützt.
Die Vervielfältigung ist nur für eigene, nichtgewerbliche Zwecke gestattet.
Der Grundriss ist aus einer Karte kleineres Maßstabs erstellt worden. Die Genauigkeit entspricht nur der geometrischen Qualität der ursprünglichen Karte.

Auszug aus der Liegenschaftskarte

Maßstab 1: 2000

Gemarkung : Neustadt

Flur : 13

Flurstück : 552


Neustadt in Holstein, 18.10.2018

Stadt Neustadt in Holstein

Der Bürgermeister

Am Markt 1

23730 Neustadt in Holstein

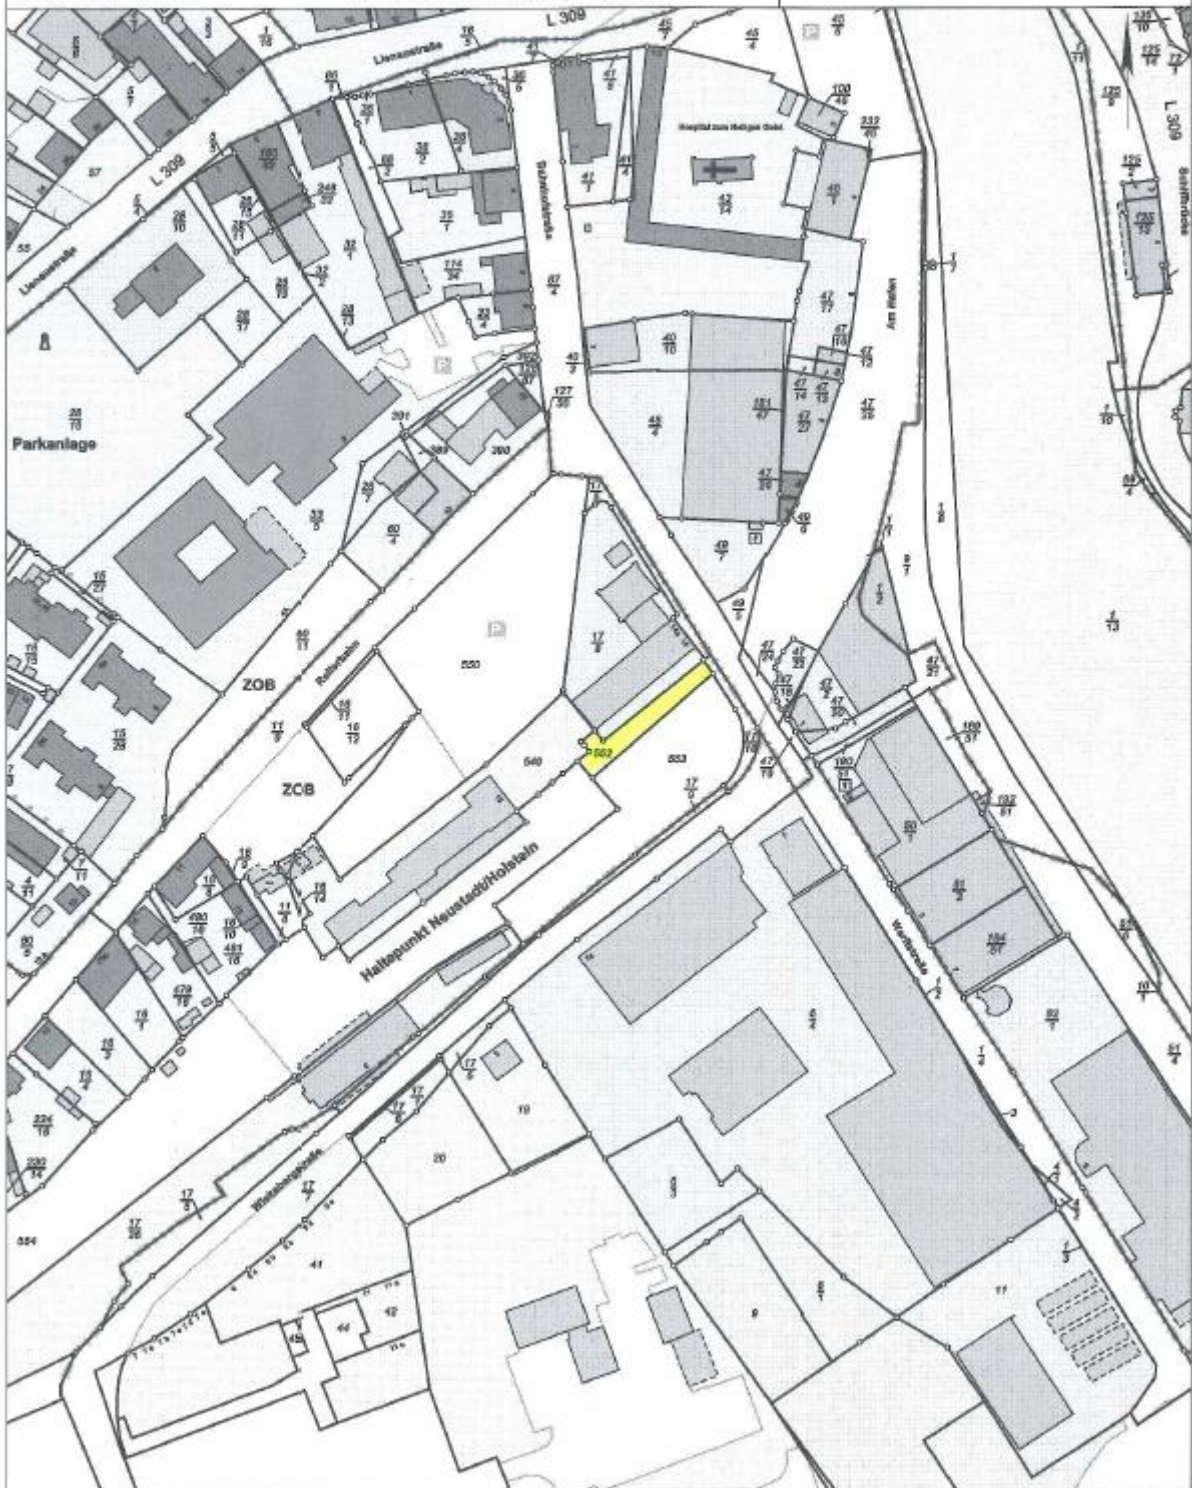

Dieser Auszug ist maschinell erstellt und wird nicht unterschrieben. Auszüge aus der Liegenschaftskarte sind gesetzlich geschützt.
Die Verantwortlichkeit ist zur 100%igen, nichtgewerblichen Zwecke gestattet.
Der Grundriss ist aus einer Karte kleineren Maßstabs erstellt worden. Die Genauigkeit entspricht nur der geometrischen Qualität der ursprünglichen Karte.